


Jetzendorfer Straße DAH1

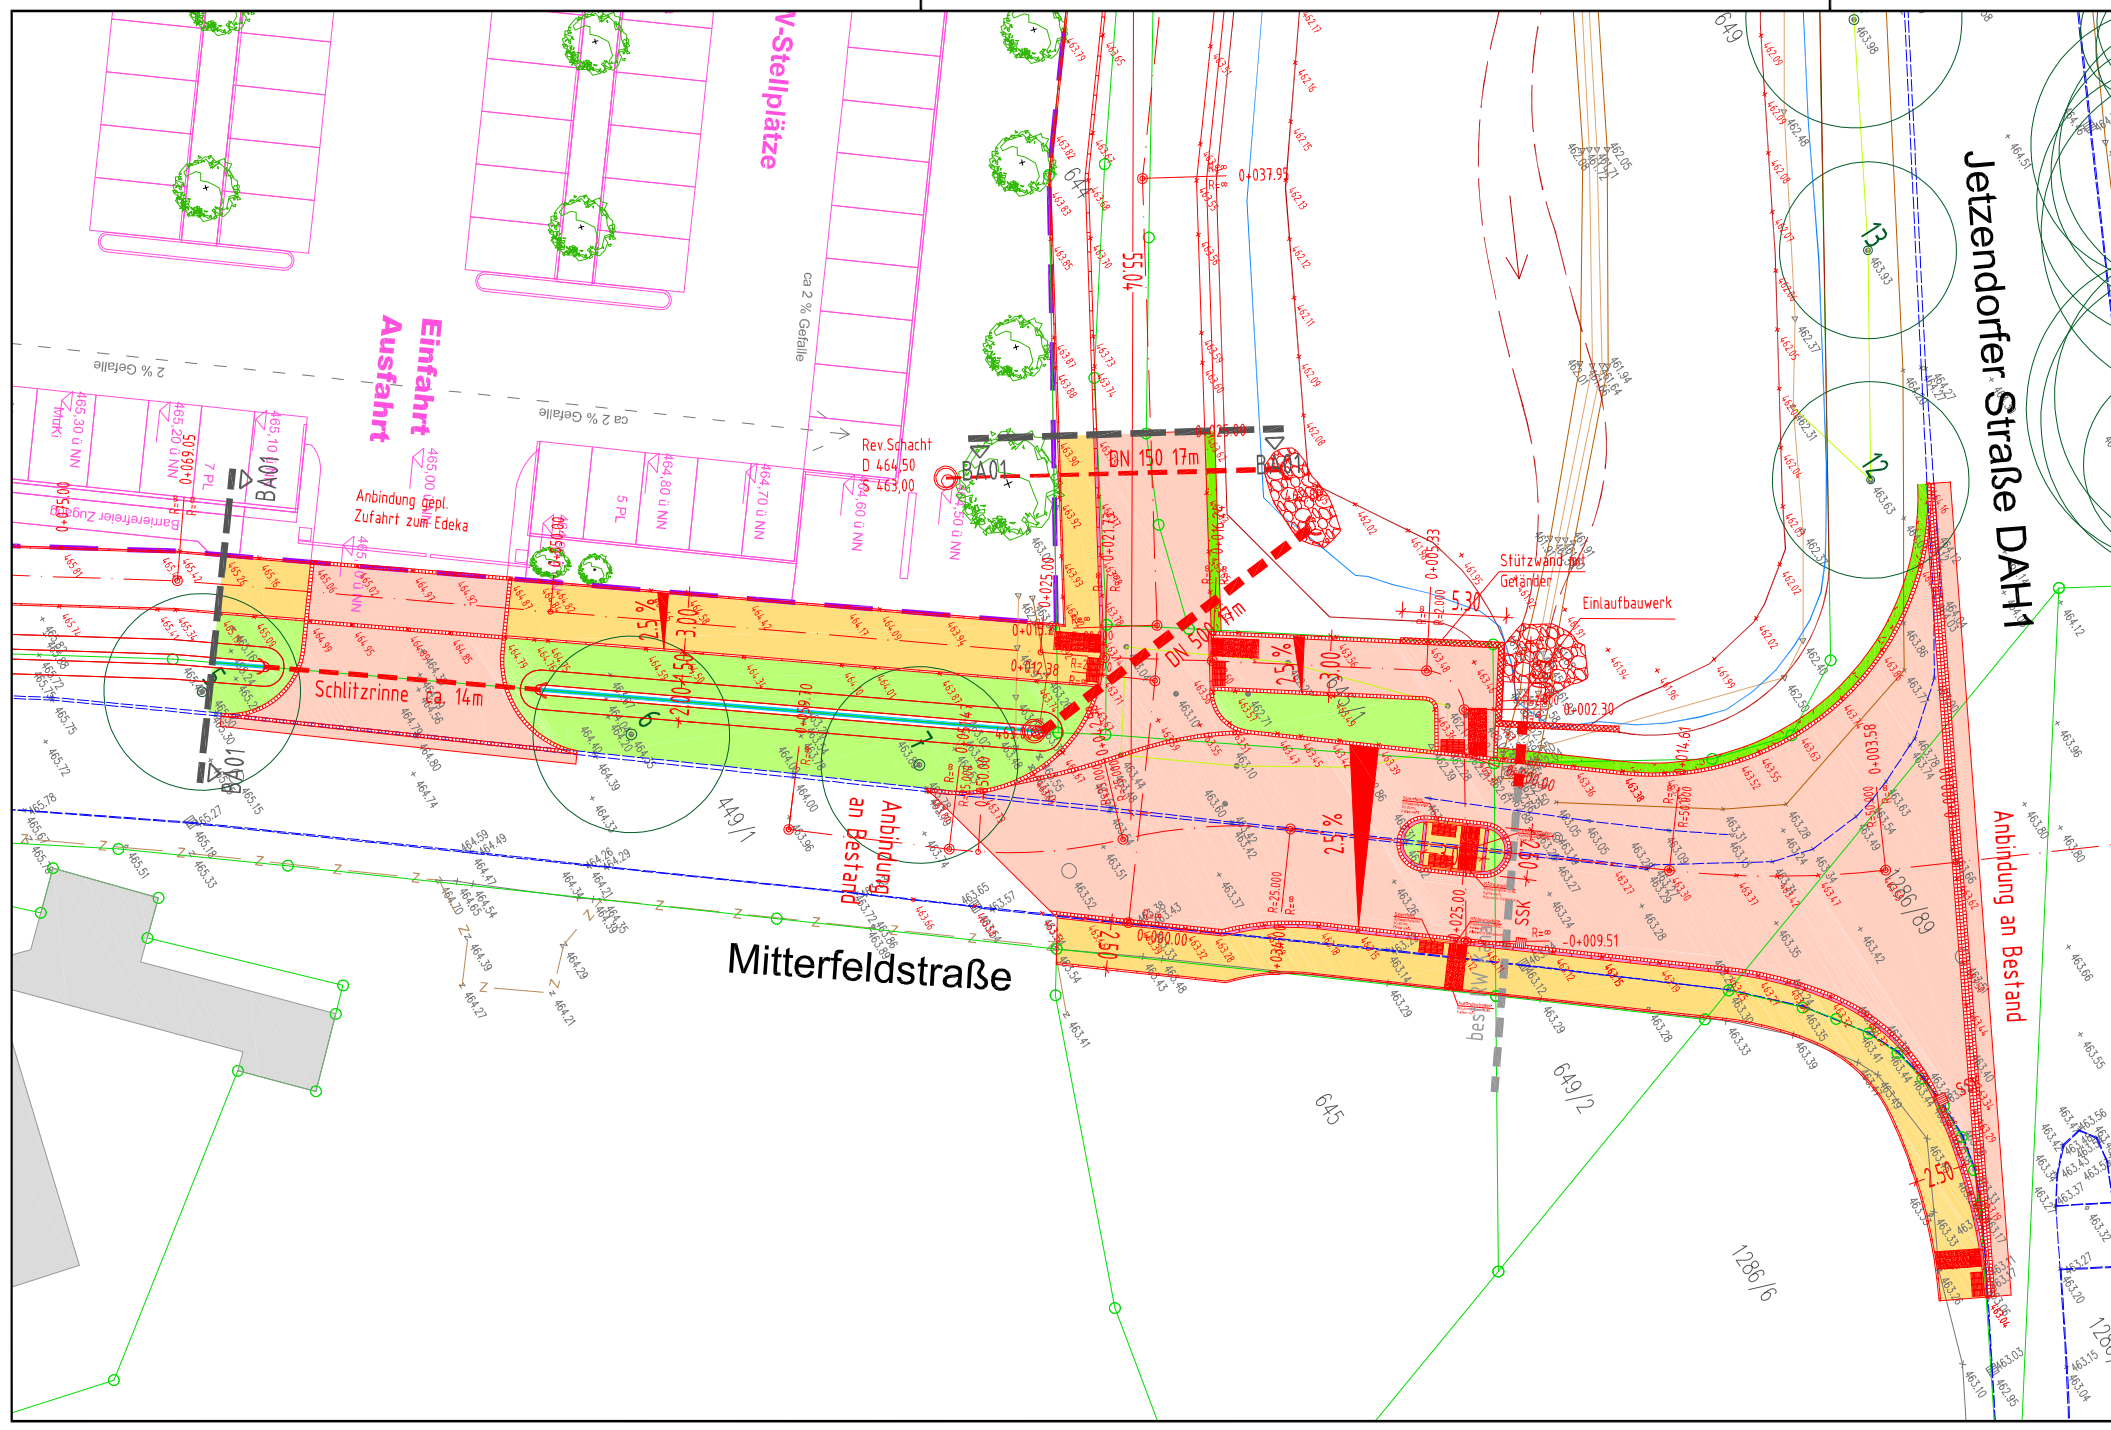

Mitterfeldstraße

Einfahrt
Ausfahrt

Schlitzrinne ca. 14m

Anbindung
an Bestand

Stützwand mit
Geländer

Einlaufbauwerk

Anbindung an Bestand

V-Stellplätze

ca 2 % Gefälle

ca 2 % Gefälle

Anbindung gept.
Zufahrt zum Edeka

BA01

2 % Gefälle

645

649/2

1286/6

1286/8

1286/9

