


A. Planzeichnung M 1:1.000

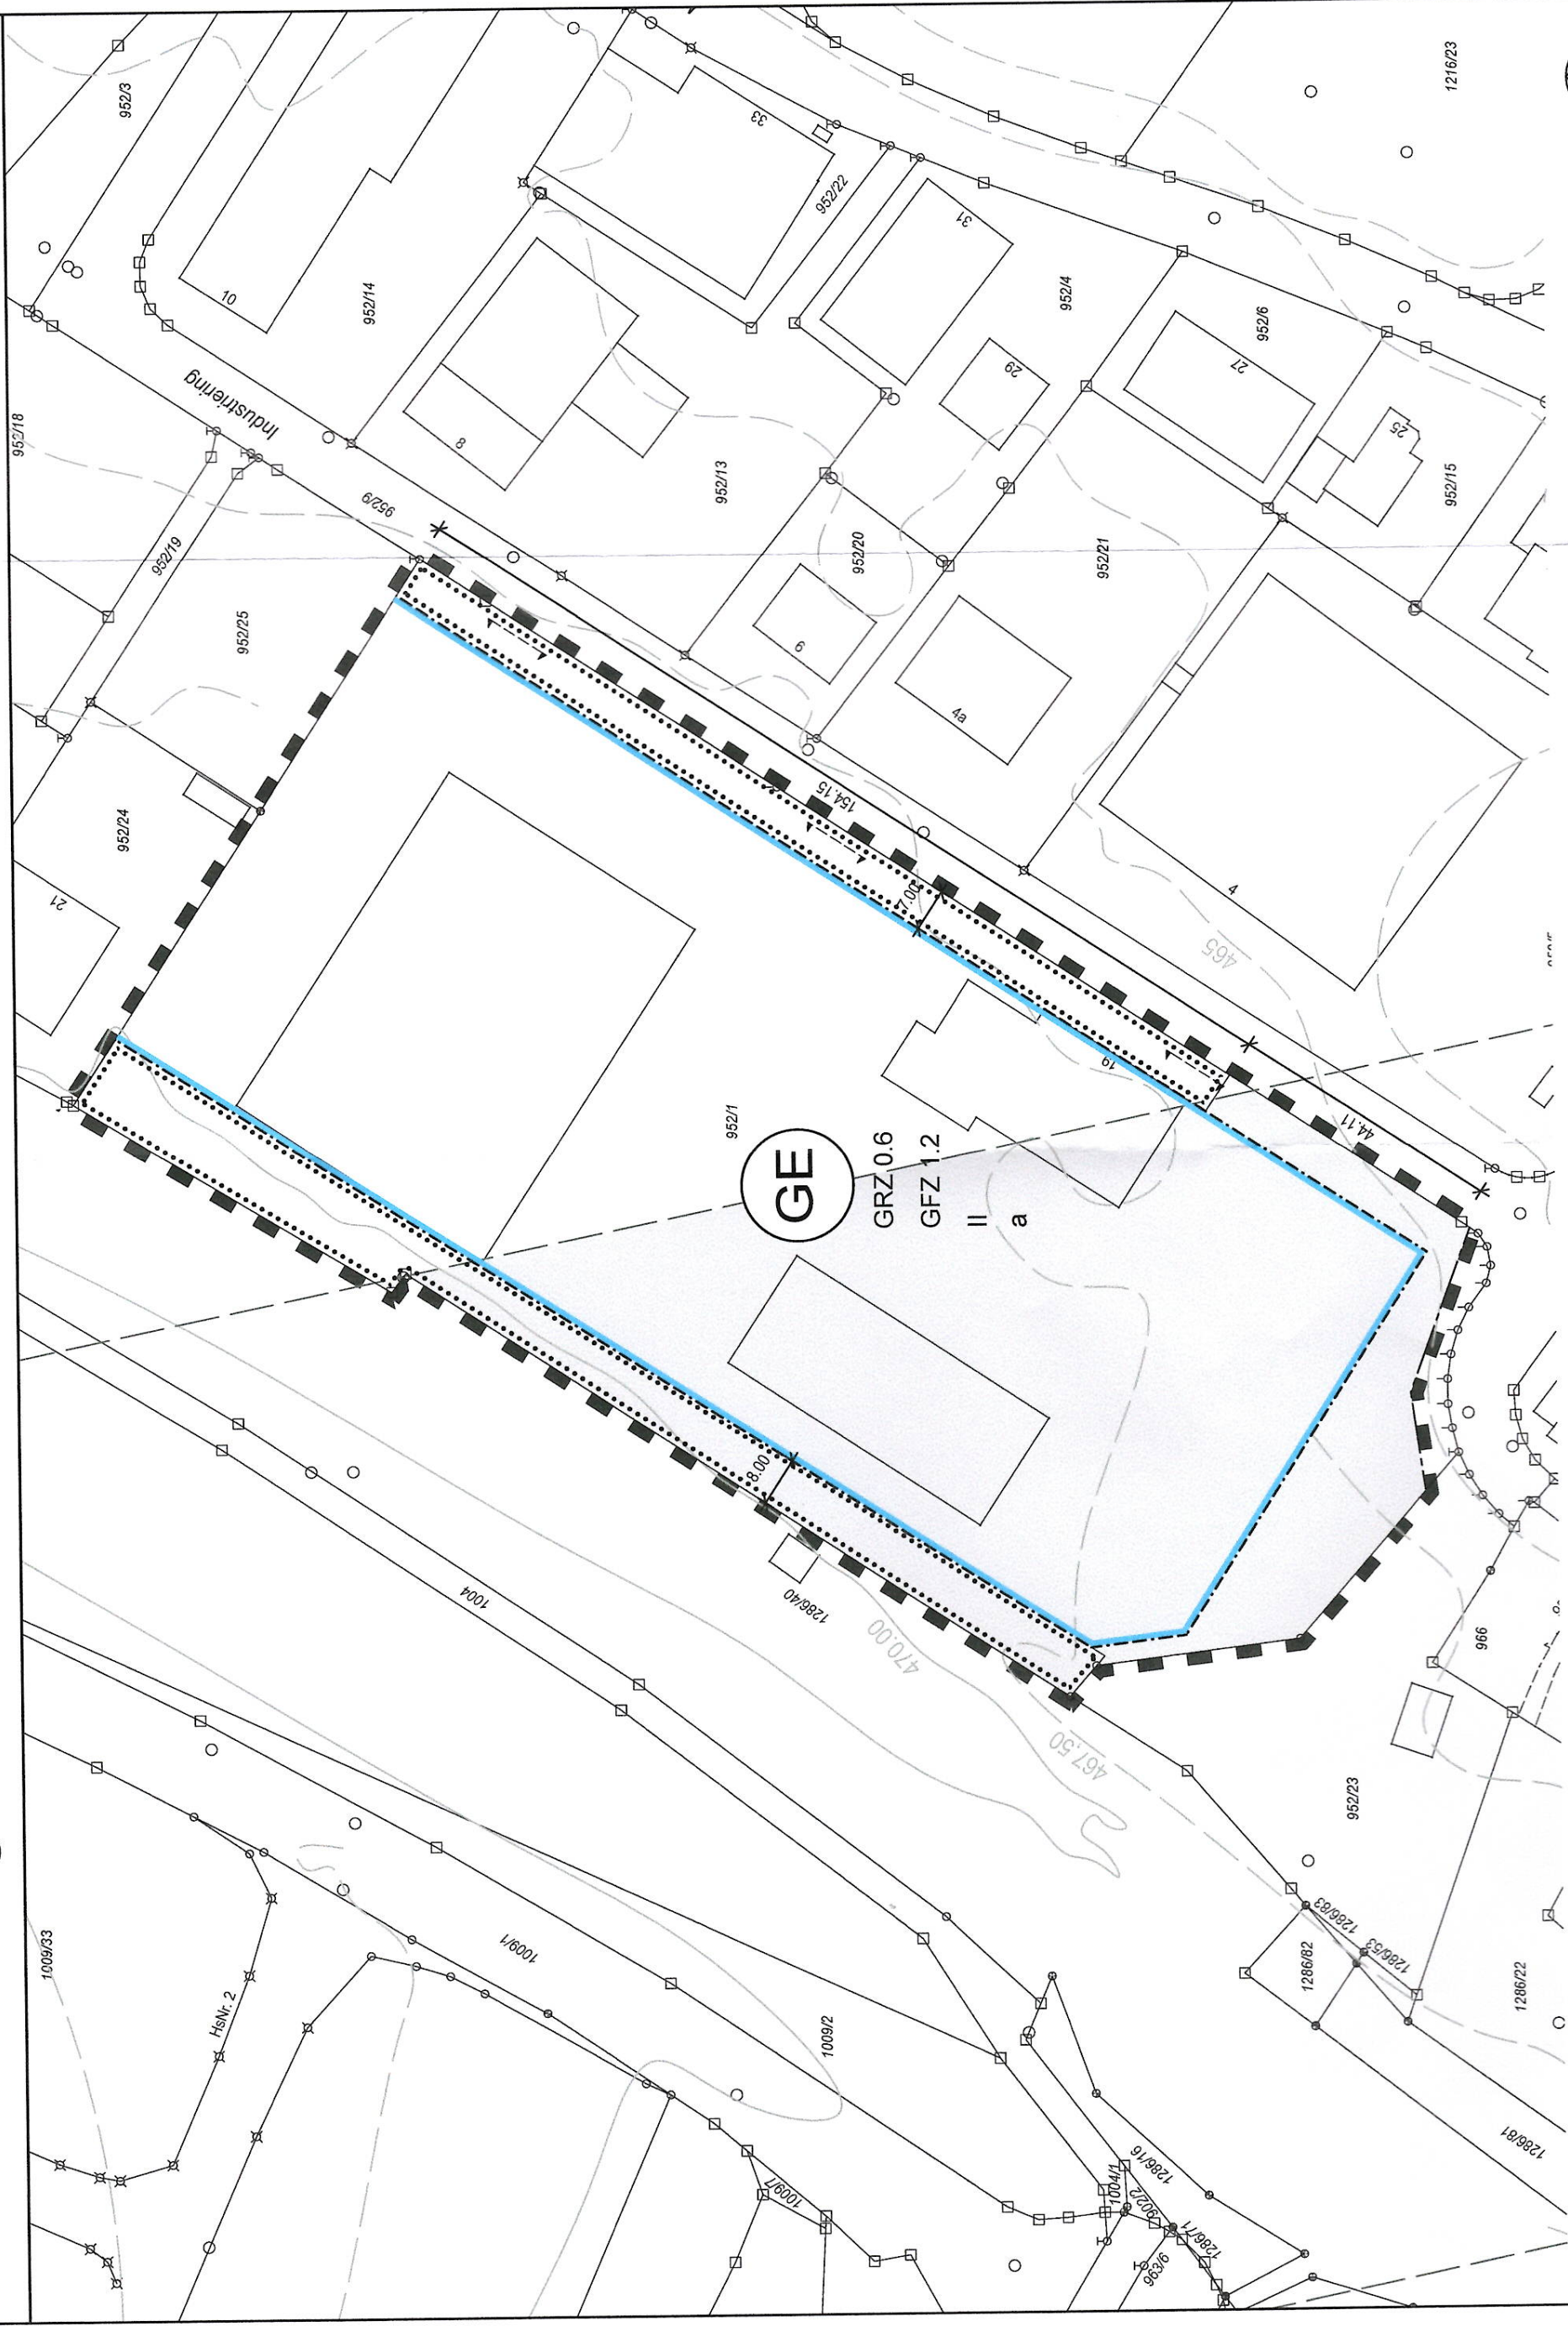

B.

B.1.

B.1.1

B.2.

B.2.1

B.2.2

B.3.

B.3.1

B.3.2

B.3.3

B.4.

B.4.1

B.4.

B.4.1

B.5.

B.5.1

Planunterlagen: Verwendet wurde die digitale Flurkarte der Gemeinde Petershausen Stand 2018.
Quellenvermerk: "Copyright Bayerische Vermessungsverwaltung 2018"