

Bebauungsplan mit Grünordnungsplan

"Petershausen Nord-Ost -Gewerbegebiet-"

Gemeinde
Landkreis
Reg. Bezirk

Petershausen
Dachau
Oberbayern

Die Gemeinde Petershausen

erlässt aufgrund des § 10 Abs. 1 Baugesetzbuch - BauGB - in der Fassung der Bekanntmachung vom 23.09.2004 (BGBl. I S. 2414), zuletzt geändert durch Gesetz vom 20.10.2015 (BGBl. I S. 1722) und Art. 23 der Gemeindeordnung für den Freistaat Bayern GO i.d.F. der Bekanntmachung vom 22.08.1998 (GVBl. S. 796), zuletzt geändert durch Art. 9a Abs. 2 des Gesetzes vom 13.12.2016 (GVBl. S. 335) sowie Art. 81 Abs. 2 Bayerische Bauordnung - BayBO - i.d.F. der Bekanntmachung vom 14.08.2007 (GVBl. S. 588), zuletzt geändert durch Gesetz vom 24.07.2015 (GVBl. S. 296) und der Baunutzungsverordnung - BauNVO - i.d.F. der Bekanntmachung vom 23.01.1990 (BGBl. I S. 132) zuletzt geändert durch Art. 2 des Gesetzes vom 11.06.2013 (BGBl. I S. 1548) und der Planzeichenverordnung - PlanzV 90 - (18.12.1990), zuletzt geändert durch Art. 2 des Gesetzes zur Förd. des Klimaschutzes bei der Entwickl. in den Städten und Gemeinden vom 22.07.2011 und des Art. 4 des Bayer. Naturschutzgesetz -BayNatSchG- i.d.F. der Bekanntmachung vom 23.02.2011, zuletzt geändert durch Gesetz vom 13. 12. 2016 (GVBl. S. 372), diese 1. Änderung des Bebauungs- und Grünordnungsplanes "Petershausen Nord-Ost -Gewerbegebiet-" als Satzung.

Endfassung vom 09.05.2019



Planung Entwurf Gestaltung
Landschaft Stadtraum Grünflächen Gärten
Städtebau Freiraumplanung Landschaftsplanung



Entwicklung und
Gestaltung
von Landschaft

E G L


Plan. Nr. 21828-401
Maßstab 1:1000
Entwurf (14.03.2019)

Landshut, den 09.05.2019

Wira Faryma
B.Eng. Wira Faryma
Landschaftsarchitektin |
Stadtplanerin

Neustadt 452
84028 Landshut
+49 (0)871 92393-0
buero-landshut@egl-plan.de

Übersichtsplan M 1:5.000

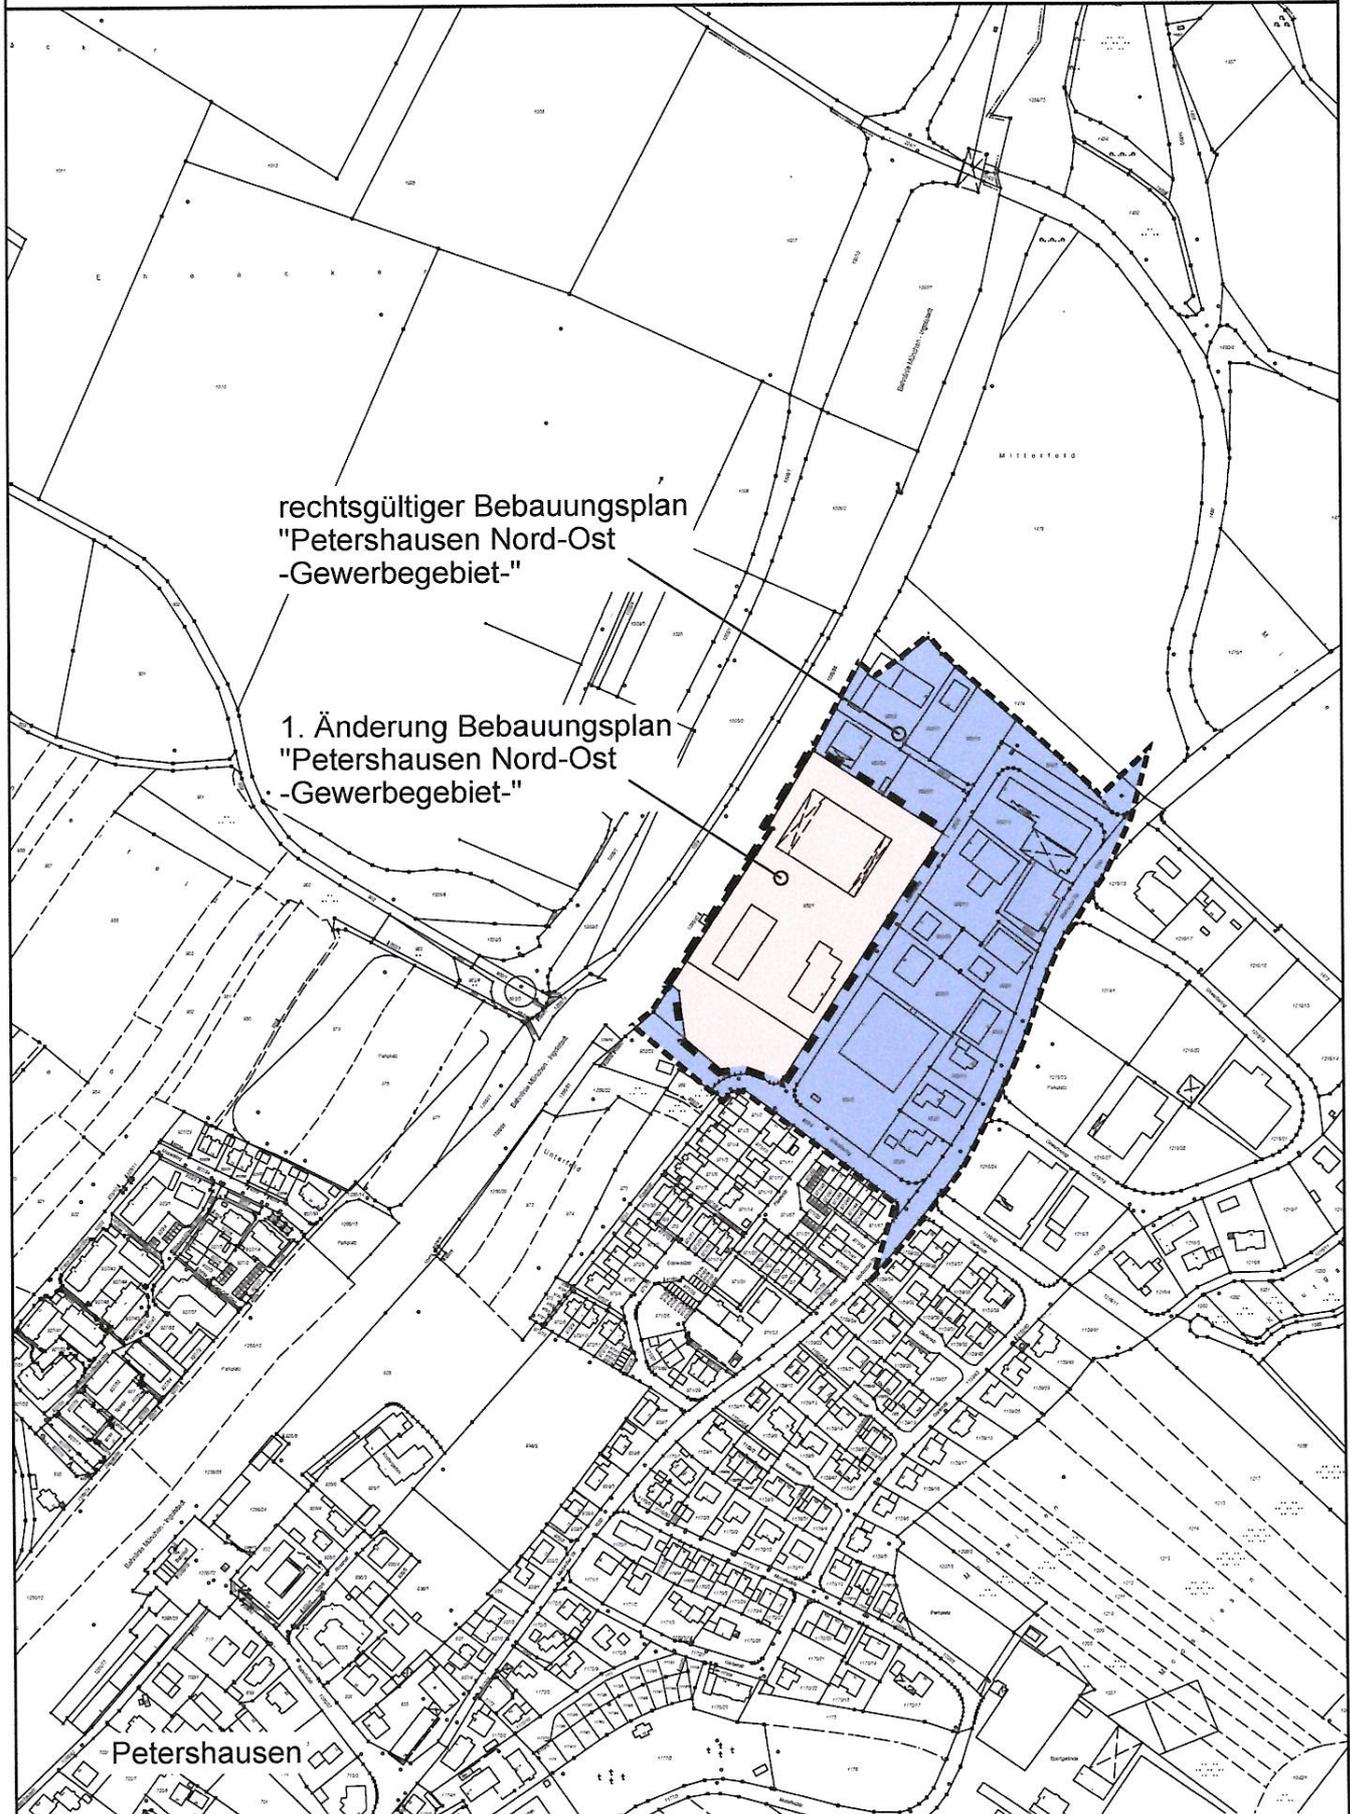

Planunterlagen:
Verwendet wurde die digitale Flurkarte der Gemeinde Petershausen Stand 2018 und 2012.
Quellenvermerk: "Copyright Bayerische Vermessungsverwaltung 2018"

