




Umlenkungsplan Petershausen Westring  
Fa. Helmut Seel, Bau GmbH

01.09.2020 Bayerisches Staatsministerium  
der Finanzen und für Heimat

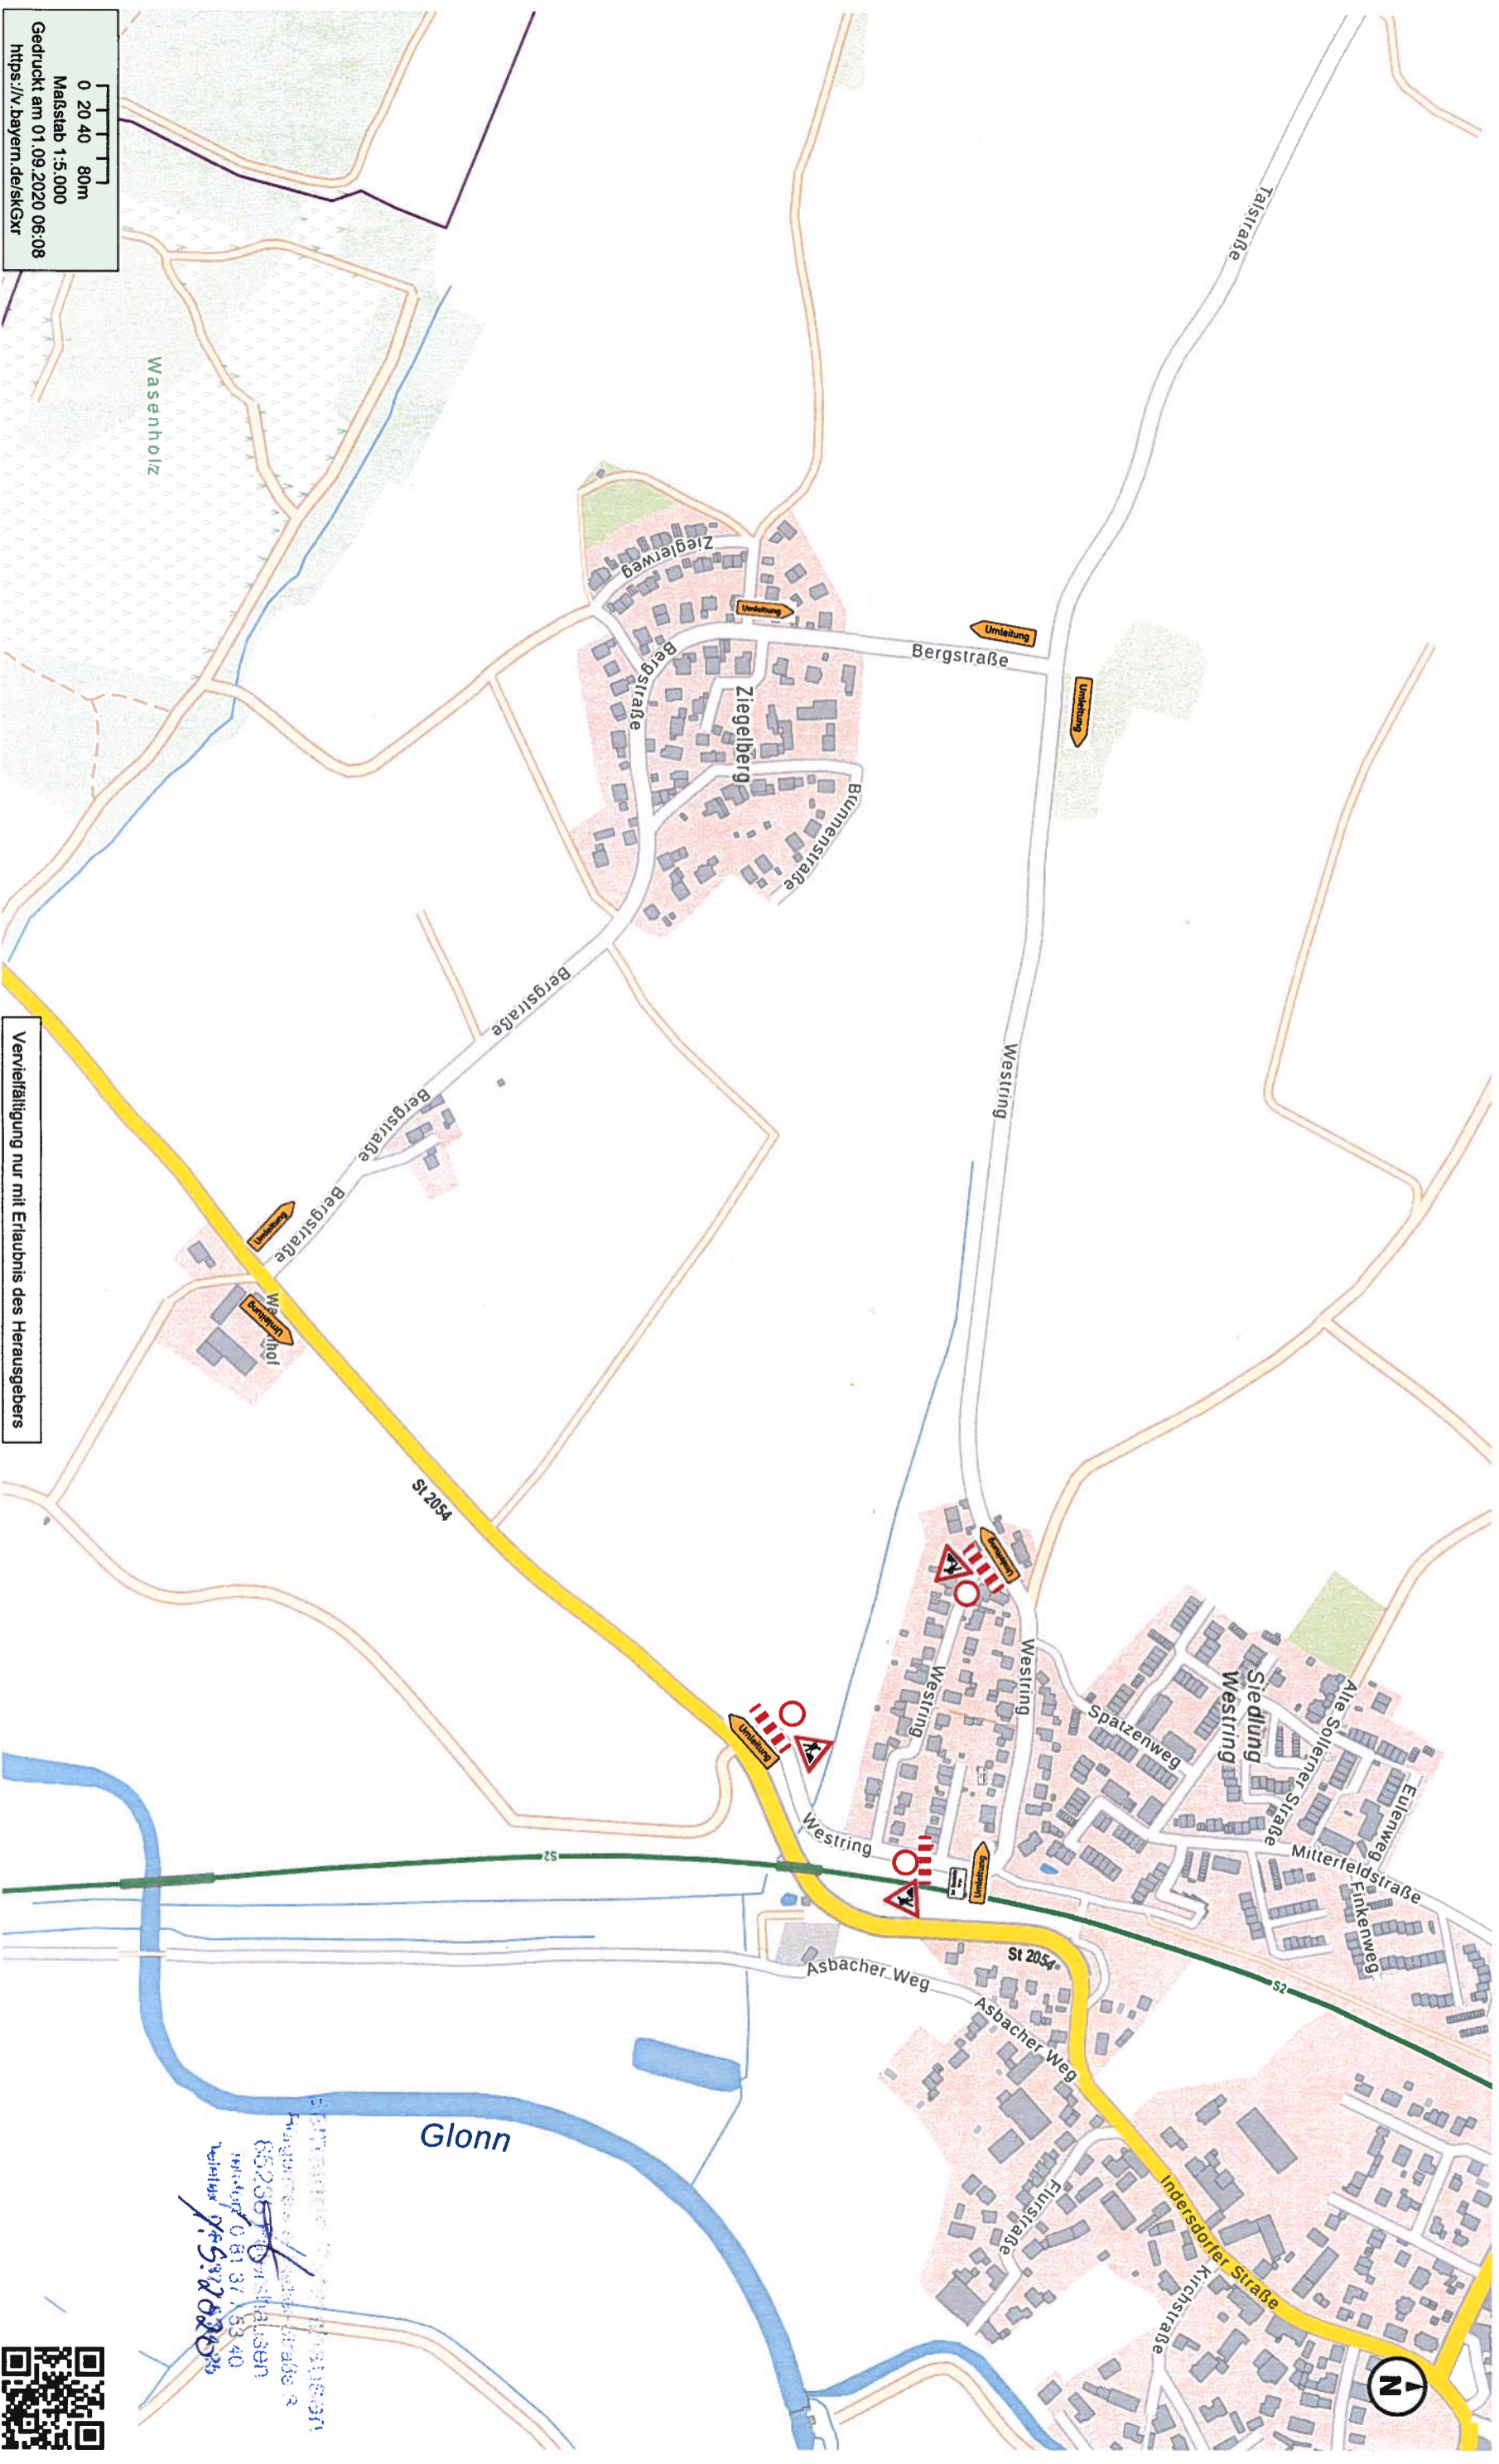

Ingenieurbüro Dr. Helmut Seel  
 Hauptstraße 2  
 85235 Petershausen  
 Telefon 081 37 153 40  
 Telefax 081 37 153 35

Vervielfältigung nur mit Erlaubnis des Herausgebers

0 20 40 80m  
 Maßstab 1:5.000  
 Gedruckt am 01.09.2020 06:08  
<https://v.bayern.de/skGKr>

